



Comú d'Andorra la Vella  
Central de compres i magatzem



Andorra la Vella, 21 de juny del 2018

Ref.: CCA / 90101 SERVEI DE VIGILÀNCIA FIRA 2018

## **DEMANDA DE PREUS**

### **SERVEI DE VIGILÀNCIA FIRA 2018**

Demanda de preus per la contractació d'una empresa per efectuar la vigilància per a la Fira d'Andorra la Vella, que tindrà lloc els dies 26, 27 i 28 d'octubre de 2018. (El plànol que s'adjunta és orientatiu).

Cap de setmana anterior: del divendres 19 d'octubre de les 16 h al dilluns 22 d'octubre a les 8 h: 1 vigilant.

Dilluns 22, dimarts 23 i dimecres 24 d'octubre: de les 22 h a les 8 h: 2 vigilants de seguretat.

Dijous 25, divendres 26 i dissabte 27 d'octubre: de les 22 h a les 8 h: 4 vigilants de seguretat.

Diumenge 28 d'octubre: de les 22 h a les 8 h: 3 vigilants de seguretat.

Dilluns 29 d'octubre: de les 22 h a les 8 h: 1 vigilant de seguretat.

La coordinació del servei de vigilància es farà amb el departament de Circulació i el departament de Promoció Turística i Comercial del Comú d'Andorra la Vella, que designarà un interlocutor a aquest efecte.

Per a qualsevol dubte i/o aclariment, vulgueu posar-vos en contacte amb la **Sra. Esther BLANCO** al número de telèfon **730 004**.



Comú d'Andorra la Vella  
Central de compres i magatzem



### Les condicions de presentació dels pressupostos són:

1. Adjuntar còpia de la targeta de REGISTRE DE COMERÇ I INDÚSTRIA actualitzada.

Si l'empresa està en tràmits s'haurà de lliurar una còpia del certificat d'inici d'activitat acompanyat d'una còpia de la sol·licitud d'obertura i una còpia del certificat de reserva de nom comercial.

Es verificarà si l'activitat sol·licitada està registrada.

2. En el preu s'han de detallar tots els impostos aplicables. En cas de no especificar-los, s'entendrà que no estan inclosos.
3. S'ha d'especificar el termini de validesa de l'oferta presentada.
4. Les empreses adjudicatàries han de complir amb la normativa en matèria de Prevenció de Riscos Laborals de Seguretat i Salut en el Treball (Llei 34/2008 del 18 de desembre del 2008).
5. Les demandes de preus sol·licitades pel Comú seran amb caràcter nacional.

Les ofertes hauran de ser presentades imperativament a la **Central de Compres**, despatx situat a la tercera planta de Casa Comuna, en mà, i/o per correu electrònic a l'adreça [compres@comuandorra.ad](mailto:compres@comuandorra.ad). La data de termini de presentació és **el dia 29 de juny abans de les 13 hores**.

El Comú desestimarà les ofertes que:

- Siguin lliurades a un altre departament diferent de la **Central de Compres**.
- Siguin lliurades fora del termini estipulat per problemes informàtics o de comunicacions, o no presentin les degudes condicions.

Atentament,


**LA CENTRAL DE COMPRES**

**LEGENDA**

LLUM, D'EMERGÈNCIA  
EXTINTORS ABC POLS  
EXTINTORS CO2

SORTIDES DE VACUACIÓ

QUADRE ELÈCTRIC

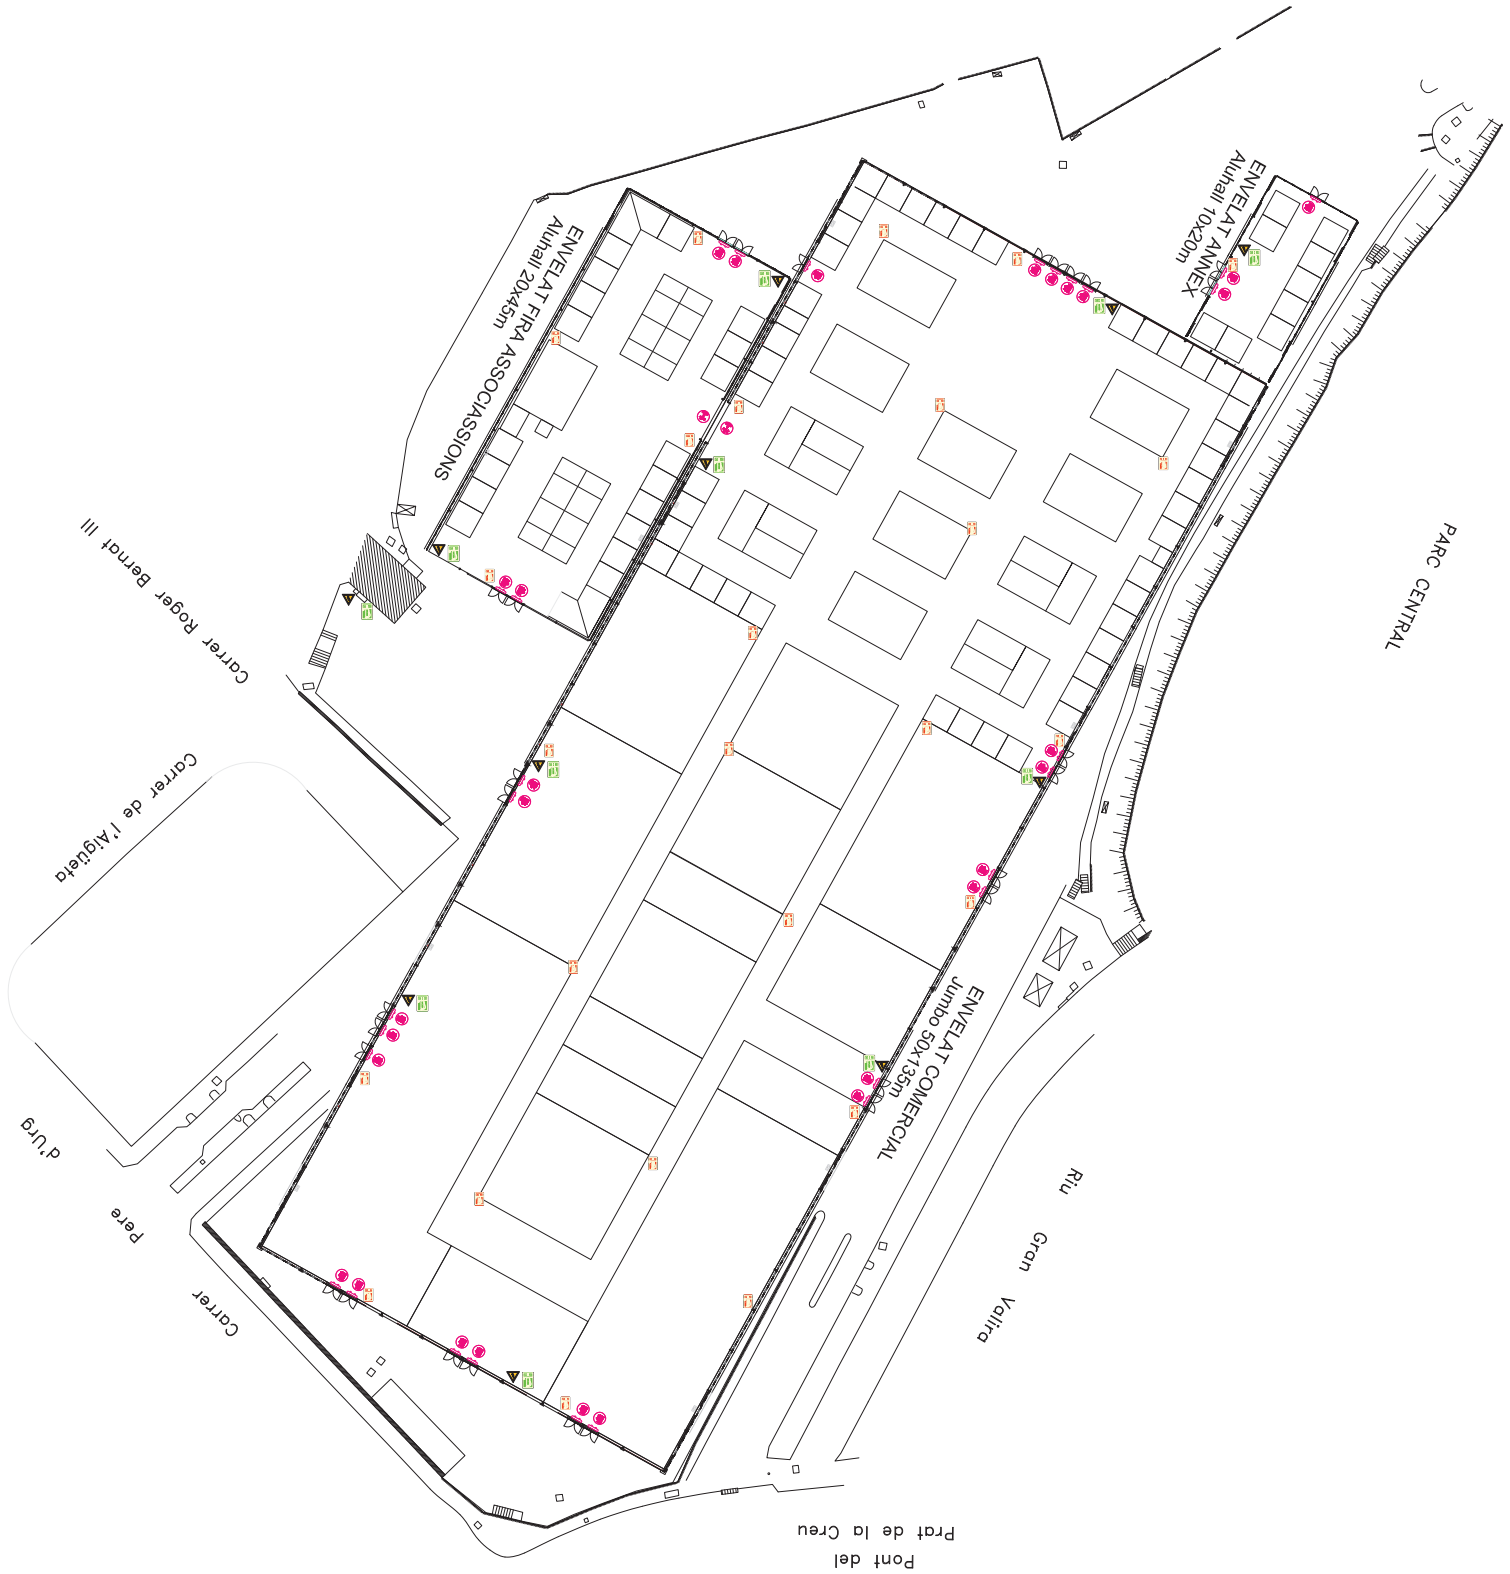

<p><b>ENGITEC</b> ENGINYERS I ARQUITECTES ASSOCIATS</p> <p>Tel: 922 028 000 Fax: 922 028 008 C/ Doctor Aiguader, 10 08002 Sant Joan de Vilatorrada (Barcelona)</p>	
<p><b>TÍTOL DEL PROJECTE:</b> PROJECTE ELÈCTRIC PER A CAMPA FIRRA D'ANDORRA LA VELLA</p>	
<p><b>ADREÇA:</b> APARCAMENT DEL PARC CENTRAL ANDORRA LA VELLA</p>	
<p><b>TÍTOL DEL PLÀNOL:</b> PLÀNOL DE PLANTA</p>	
<p><b>Nº PROJECTE:</b> 170073</p>	<p><b>Nº PLÀNOL:</b> SEG01</p>
<p><b>DATA:</b> OCTUBRE 2017</p>	
<p><b>ESCALA GENERAL:</b> 1:500</p>	<p><b>ESCALA DETALL:</b> 1:200</p>
<p><b>PER A:</b> ESPAÑA S.L.</p>	
<p><b>PROJECCIONISTA:</b> JOSEP Mª PAINES ORRONS</p>	
<p><b>CLIENT:</b> DAVID DELGADO</p>	
<p><b>MODIFICACIONS:</b></p>	